



01 PROSPETTO FRONTALE

SCALA 1:20

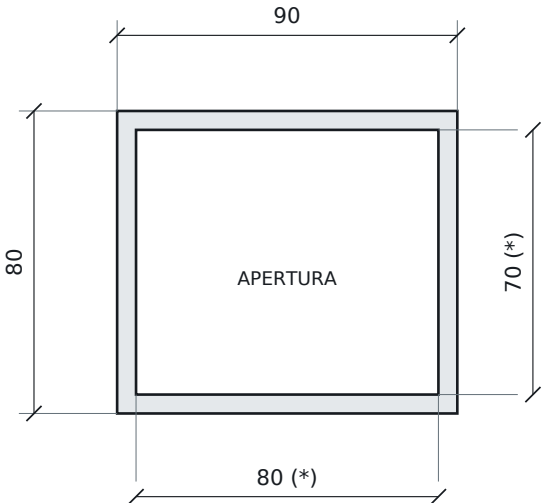


02 SEZIONE LONGITUDINALE A-A

SCALA 1:20

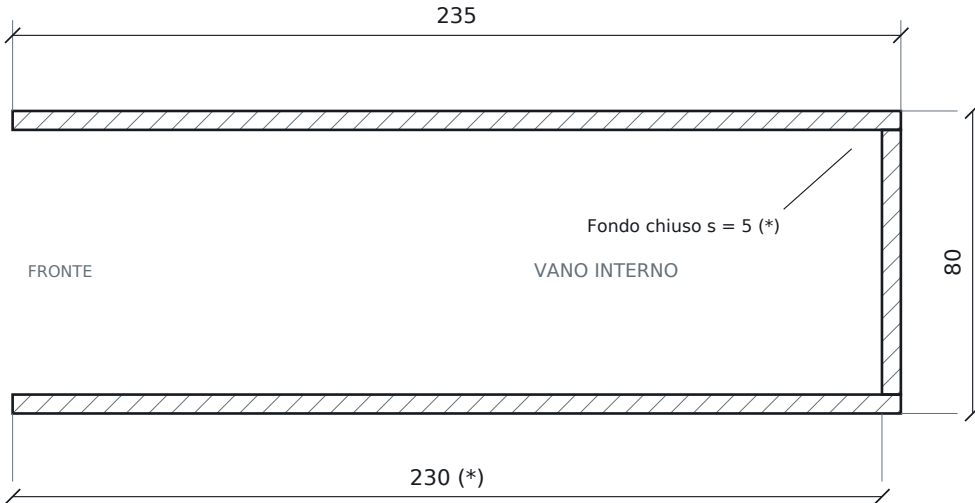


04 ASSONOMETRIA

SCHEMA GEOMETRICO - NON IN SCALA

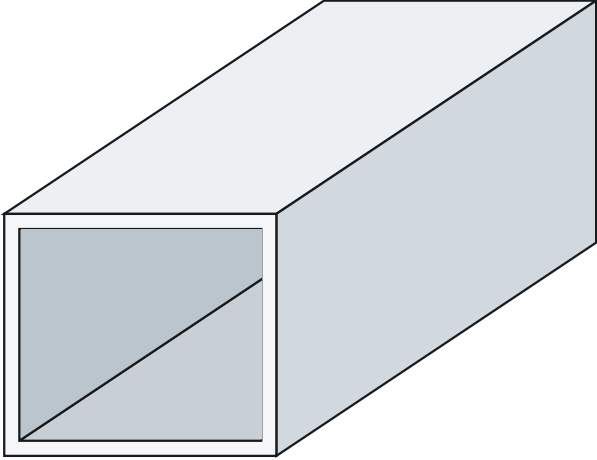

03 PIANTA

SCALA 1:20

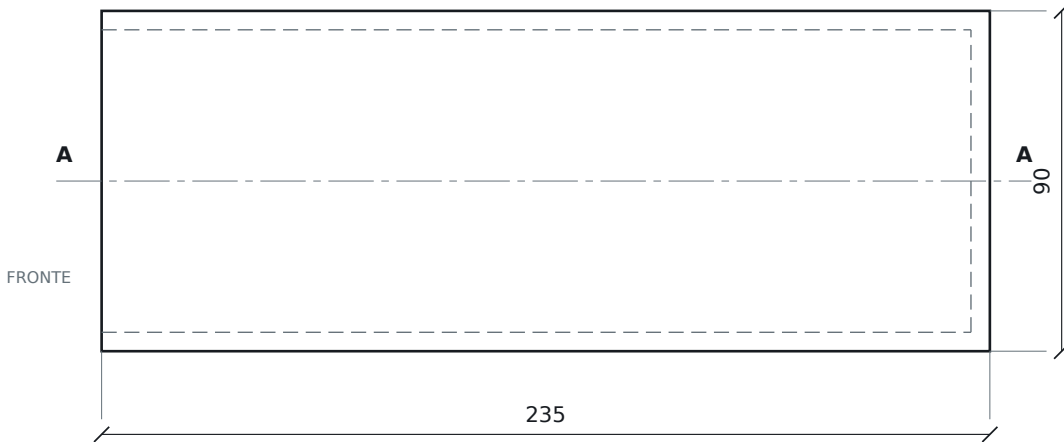

NOTE DI IMPIEGO

Quote espresse in centimetri. Le quote numeriche prevalgono sulla misura grafica. Viste ortogonali in scala 1:20 su foglio A3 stampato al 100%. Assonometria illustrativa.

DATI TECNICI

TIPOLOGIA

Loculo a tumulazione frontale

INGOMBRO ESTERNO

B 90 × H 80 × P 235 cm

VANO INTERNO (*)

B 80 × H 70 × P 230 cm

SPESSORE NOMINALE (*)

5 cm

CALCESTRUZZO DICHIARATO

C25/30 - esposizione XF1

ARMATURA DICHIARATA

Rete elettrosaldata B450A

PESO DEL MANUFATTO

Da confermare sul modello aggiornato

CRITERI DI LETTURA

(*) Quote interne e spessori ricostruiti assumendo pareti, soletta, copertura e fondo da 5 cm. Da confermare con il disegno costruttivo di produzione.

Materiali ripresi dalla scheda di origine. Diametro e maglia della rete, copriferro e dettagli di sollevamento non sono specificati nel documento di partenza.

Tolleranza riportata nella scheda di origine: ±1% sulle quote esterne; B ±9 mm, H ±8 mm, P ±23,5 mm. Da coordinare con il progetto di posa.

GRUPPO TOSCANO S.r.l.

S.S. 107 km 119.800 - Rocca di Neto (KR) | P. IVA 03888500794

ELABORATO

SC-TEC-LOC-FR / 90-80-235

AGGIORNAMENTO

25.09.2026

FORMATO / TAVOLA

A3 / 01

SCHEDA TECNICA DIMENSIONALE

Non sostituisce gli elaborati strutturali, le verifiche dell'opera e la documentazione di prodotto applicabile.

Geom. Giovanni Toscano | 353 3234595

www.gruppotoscanosrl.it