



01 SEZIONE A-A

SCALA 1:20

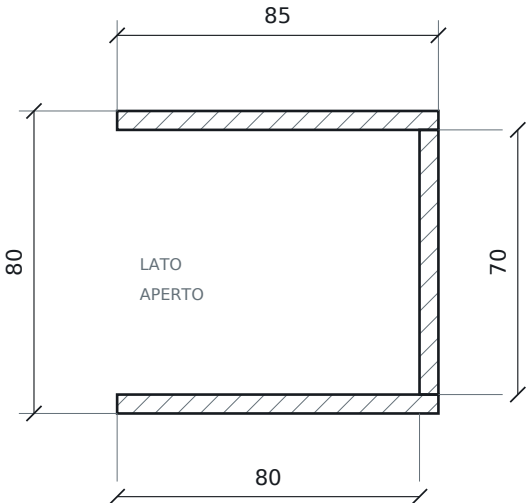

02 PROSPETTO DI APERTURA

SCALA 1:20

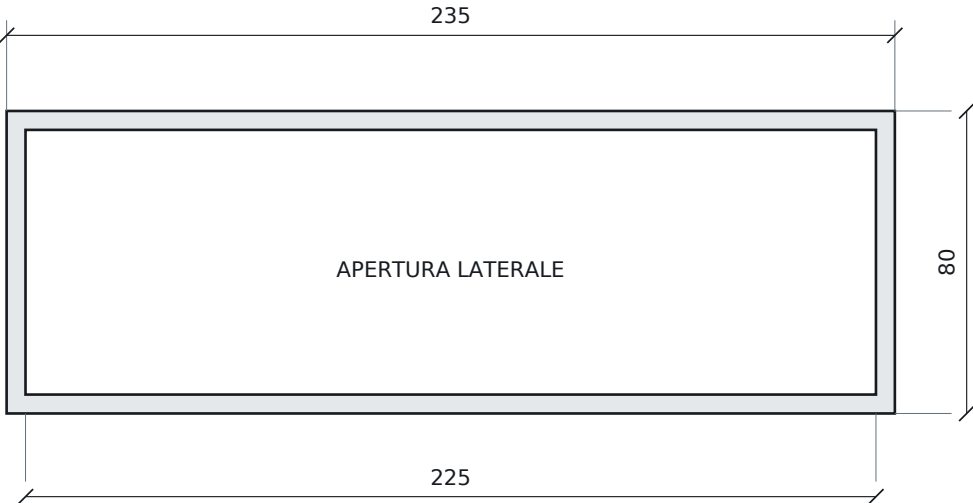


04 ASSONOMETRIA

SCHEMA GEOMETRICO - NON IN SCALA



03 PIANTA

SCALA 1:20

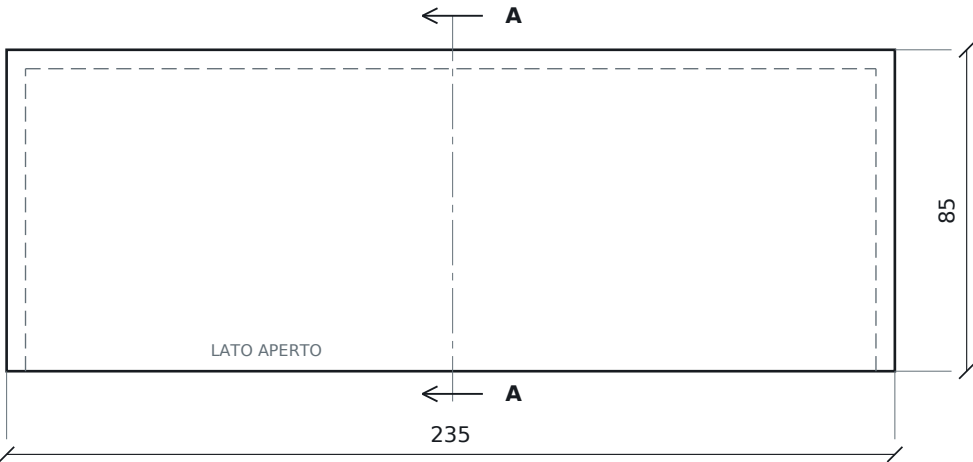

DATI TECNICI

TIPOLOGIA

Loculo a tumulazione laterale

INGOMBRO ESTERNO

P 85 × H 80 × L 235 cm

VANO INTERNO

P 80 × H 70 × L 225 cm

SPESSORE NOMINALE

5 cm

CALCESTRUZZO DICHIARATO

C25/30 - esposizione XF1

ARMATURA DICHIARATA

Rete elettrosaldata B450A

PESO INDICATIVO DICHIARATO

980 kg

CRITERI DI LETTURA

Dimensioni, spessori, materiali e peso indicativo ripresi dalla scheda di origine. Apertura sul lato lungo; parete posteriore e due testate chiuse.

Diametro e maglia della rete, copriferro e dettagli di sollevamento non sono specificati. La pendenza verso l'interno è dichiarata ma non quantificata né rappresentata.

Tolleranza riportata nella scheda di origine: ±1% sulle quote esterne; P ±8,5 mm, H ±8 mm, L ±23,5 mm. Da coordinare con il progetto di posa.

NOTE DI IMPIEGO

Quote espresse in centimetri. Le quote numeriche prevalgono sulla misura grafica. Viste ortogonali in scala 1:20 su foglio A3 stampato al 100%. Assonometria illustrativa.

GRUPPO TOSCANO S.r.l.

S.S. 107 km 119.800 - Rocca di Neto (KR) | P. IVA 03888500794

ELABORATO

SC-TEC-LOC-LAT / 85-80-235

AGGIORNAMENTO

25.09.2026

FORMATO / TAVOLA

A3 / 01

SCHEDA TECNICA DIMENSIONALE

Non sostituisce gli elaborati strutturali, le verifiche dell'opera e la documentazione di prodotto applicabile.

Geom. Giovanni Toscano | 353 3234595

www.gruppotoscanosrl.it